


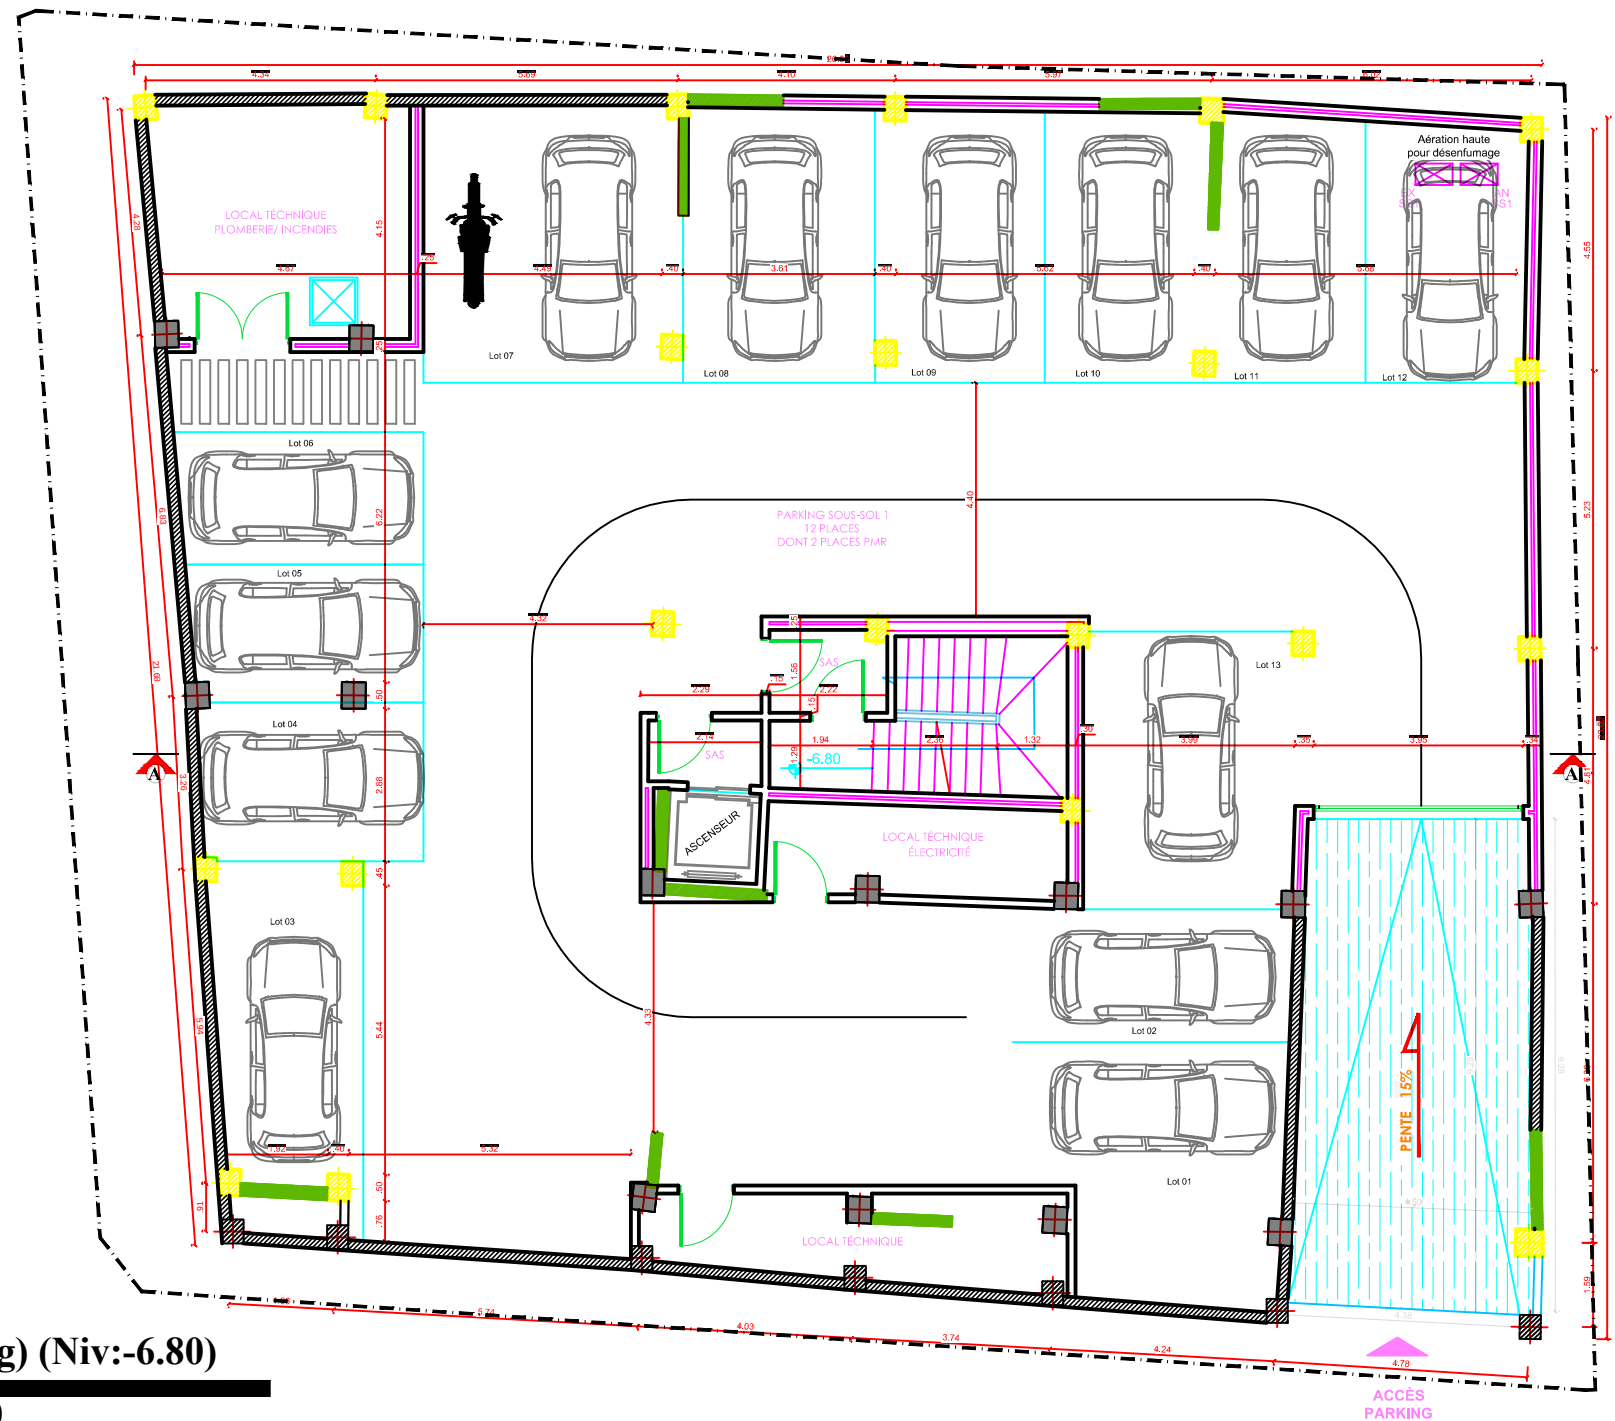

Plan de sous sol(Parking) (Niv:-6.80)

Echelle : 1/100

SCP B A U S

BUREAU D'ETUDES TECHNIQUE D'ARCHITECTURE